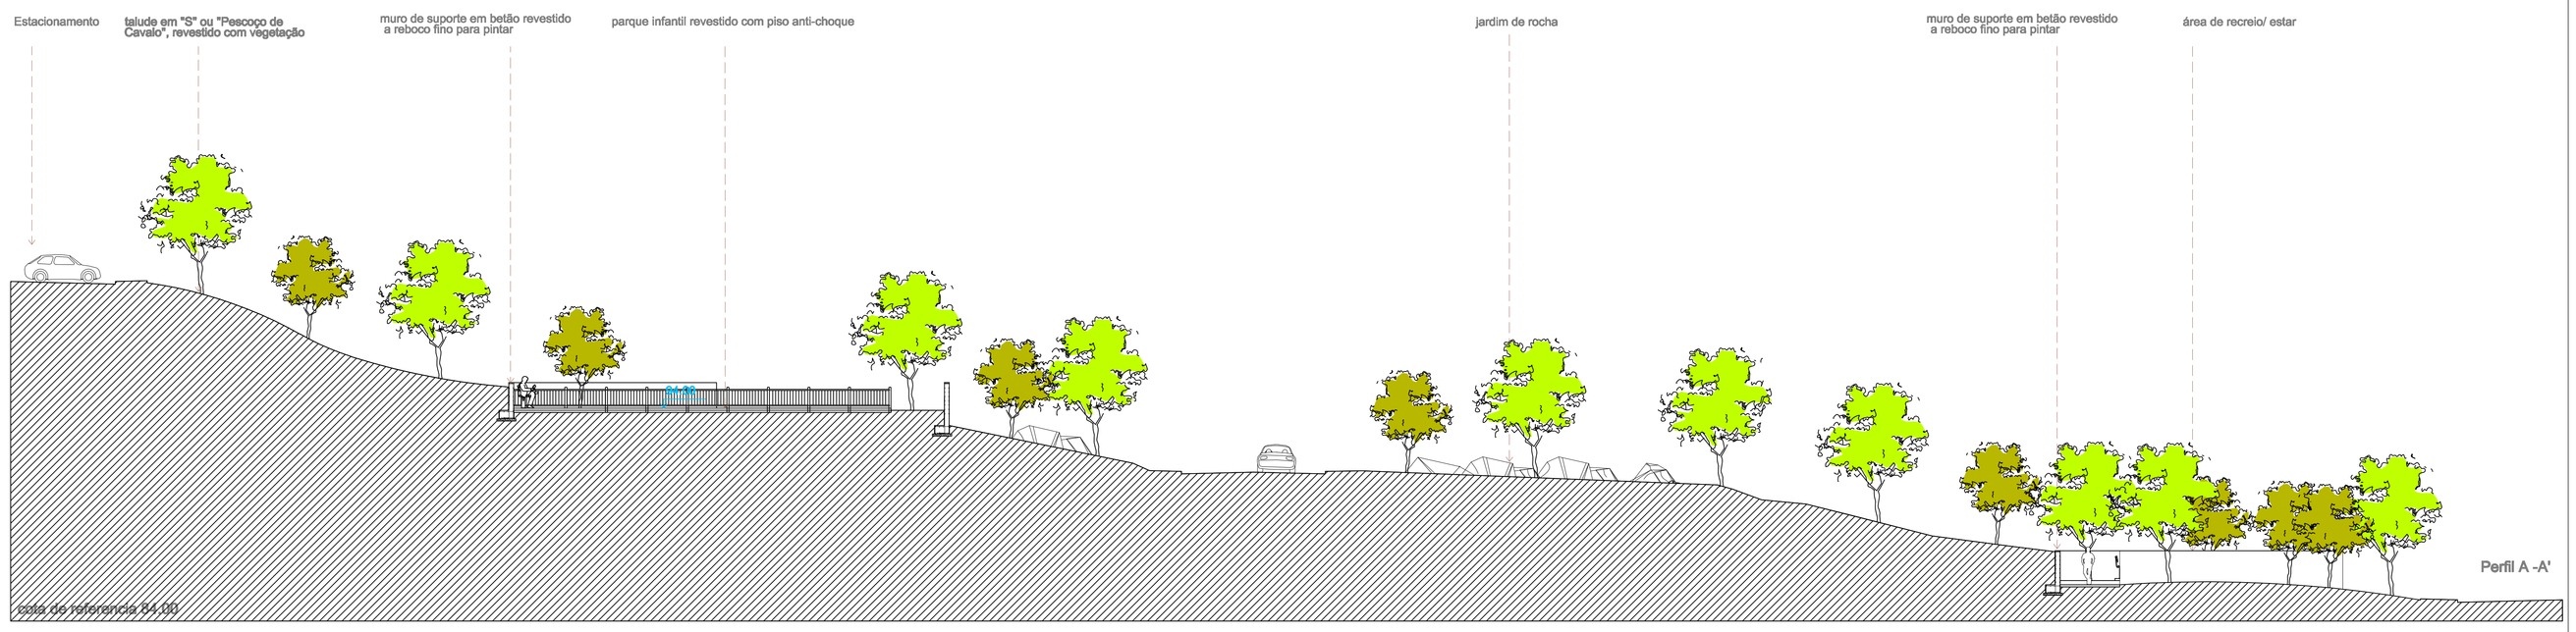

Perfil A -A'

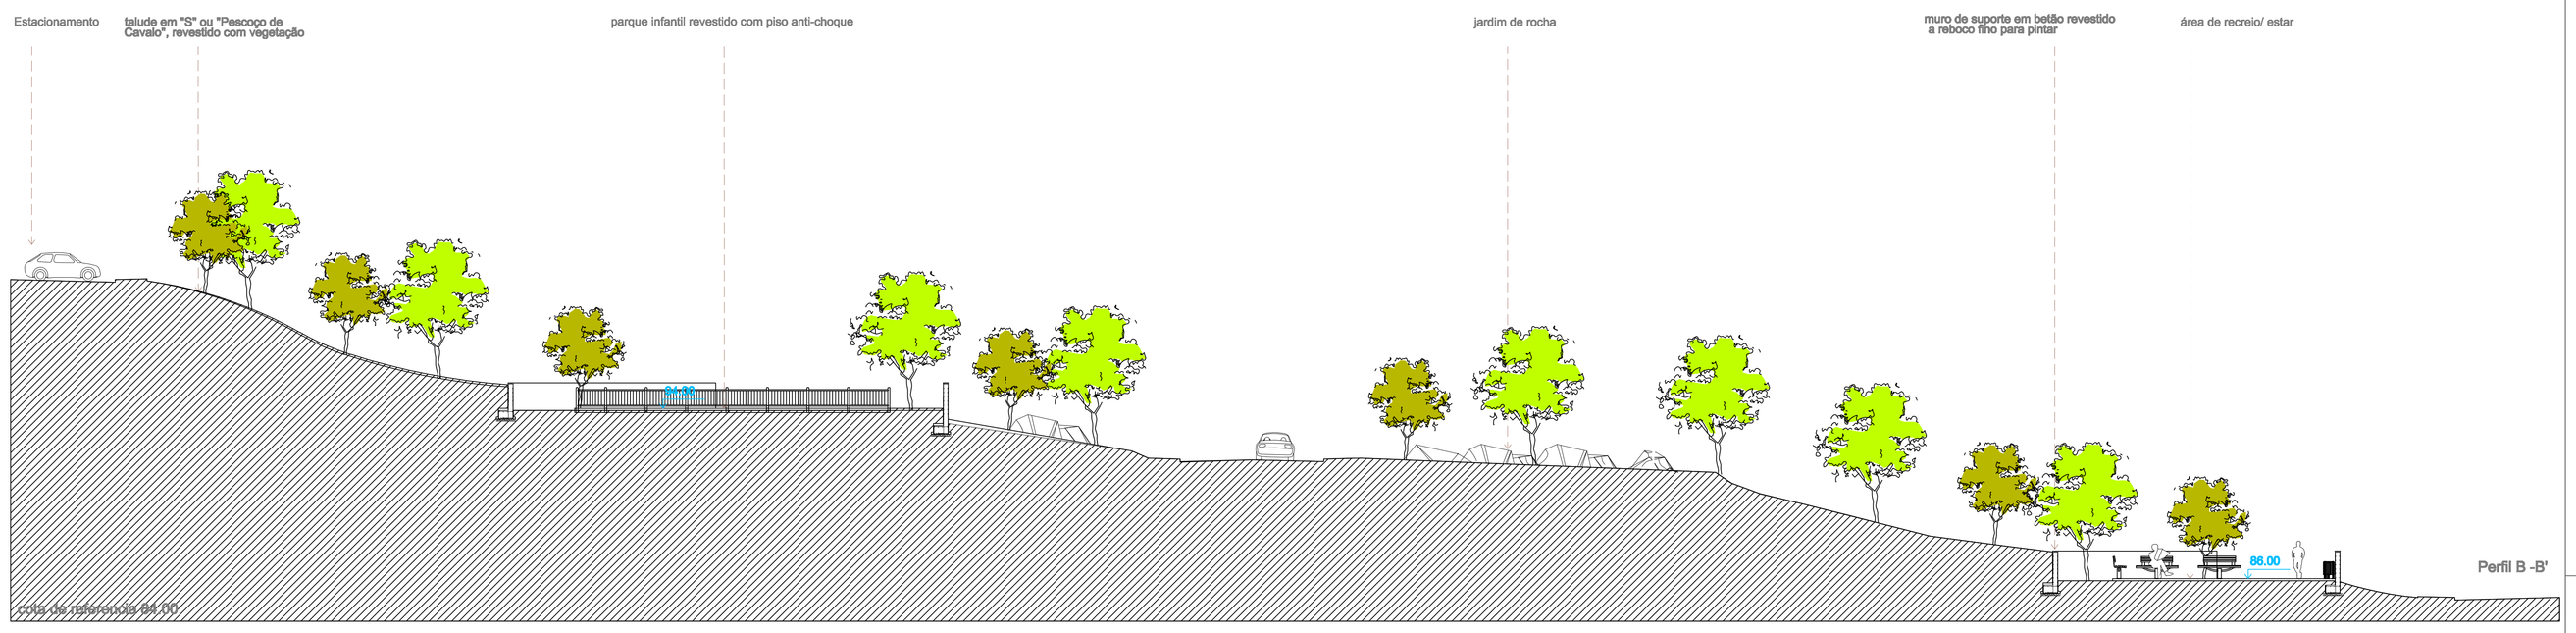

Perfil B -B'

ARRANJO URBANÍSTICO DA ENVOLVENTE DO LOTEAMENTO DA QUINTA DO ARCO

MUNICIPIO DE VALPAÇOS

Data: Agosto de 2007	Descrição: PERFIS	Escalas: 1:100 / 1:200 / 1:500	Des. nº 06
Cod: P-05-32-AP-VLP			
Designação: Projecto de Arquitectura Paisagista	Desenhou:		